

EXEMPELRITNINGAR

Tillbyggnad av enbostadshus

Handlingar som ska lämnas in vid ansökan om bygglov:

- Ansökningsblankett (ifylld och underskriven)
- Ritningar på befintlig byggnad:
Planritning i skala 1:100 samt fasadritningar alt. fotografier av fasaderna
- Ritningar på tillbyggnaden:
Planritningar i skala 1:100, fasadritningar i skala 1:100 och sektionsritningar i skala 1:100
- Situationsplan i skala 1:400 eller 1:500.
- Uppgifter om kontrollansvarig (fyll i uppgifterna på ansökningsblanketten)

Information som ska finnas på samtliga ritningar:

- Vad avser ansökan (bygglovshandling och nybyggnation av bostadshus)
- Vad ritningen visar (planritning, fasadritning, sektionsritning etc.)
- Datum, fastighetsbeteckning och vem som har upprättat ritningarna
- Skala (redovisa gärna en skalstock)

Ritningarna ska vara fackmannamässigt utförda och skalenliga samt redovisas på olinjerat ofärgat papper

Hit skickar du din ansökan:

Svalövs kommun
Samhällsbyggnad
Plan & Bygg
268 80 SVALÖV


BEFINTLIG PLANLÖSNING

Redovisa byggnadens planlösning innan ombyggnaden och markera vilka ändringar som planeras

Den befintliga byggnadens fasadmateriäl och färagsättning ska redovisas

FASADMATERIÄL OCH FÄRGSÄTTNING BEFINTLIGT BOSTADSHUS

- tak, Vittinge tegelpannor kulör röd
- plåt, Lindab kulör svart
- fönster, trä kulör röd
- fasad, puts kulör ljusgrå

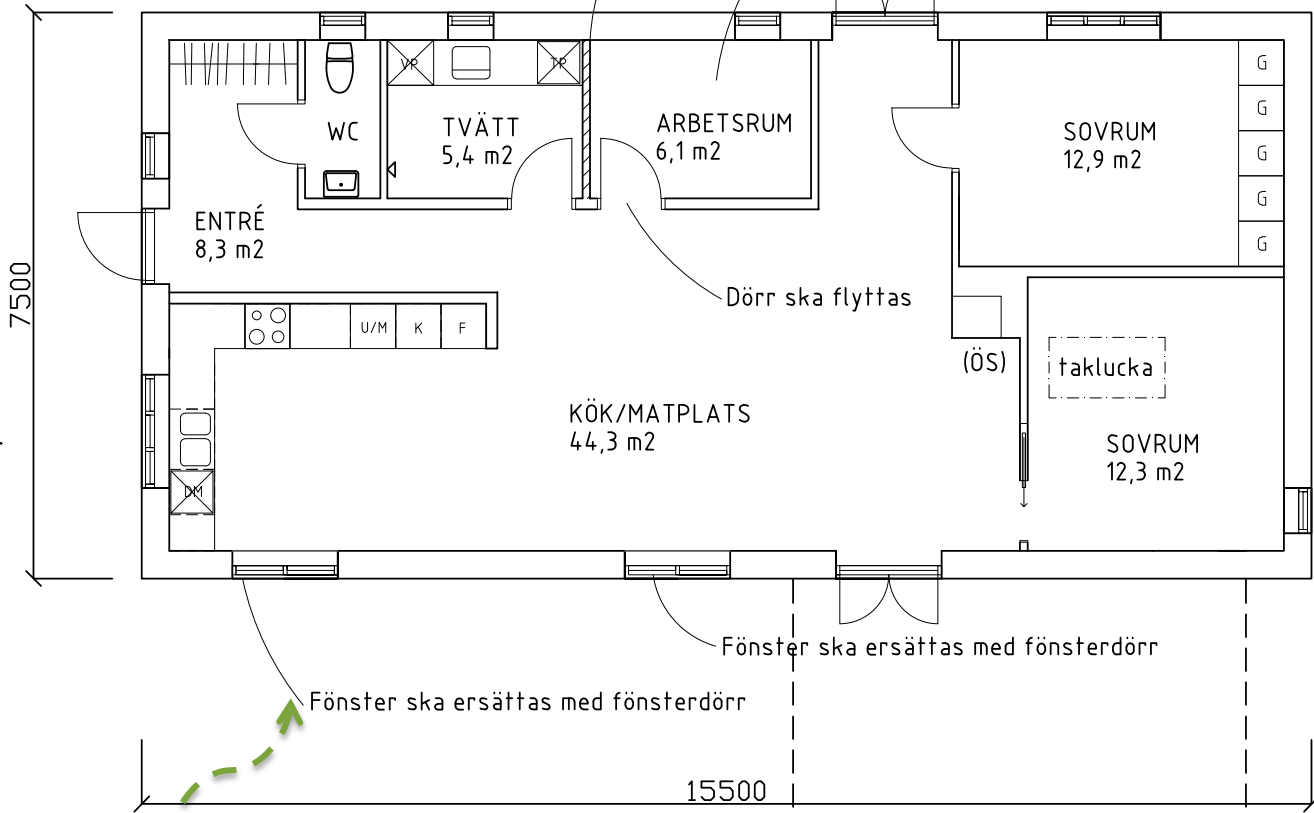

Information som ska finnas på samtliga ritningar.

Redovisa alla ändringar som planeras




SKALA 1:100

Byggnadsarea befintligt bostadshus BYA: 116 kvm

REVIDERING	DATUM
BYGGLOVSHANDLING	
DATUM	2015-01-09
KV. BRYGGAN 13:4	
Tillbyggnad av enbostadshus	
Ritad av: Lena Ahlfors	
ENTRÉPLAN	
SKALA	RITNING NR.
1:100	A1

ÄNDRAD PLANLÖSNING SAMT TILBYGGNAD

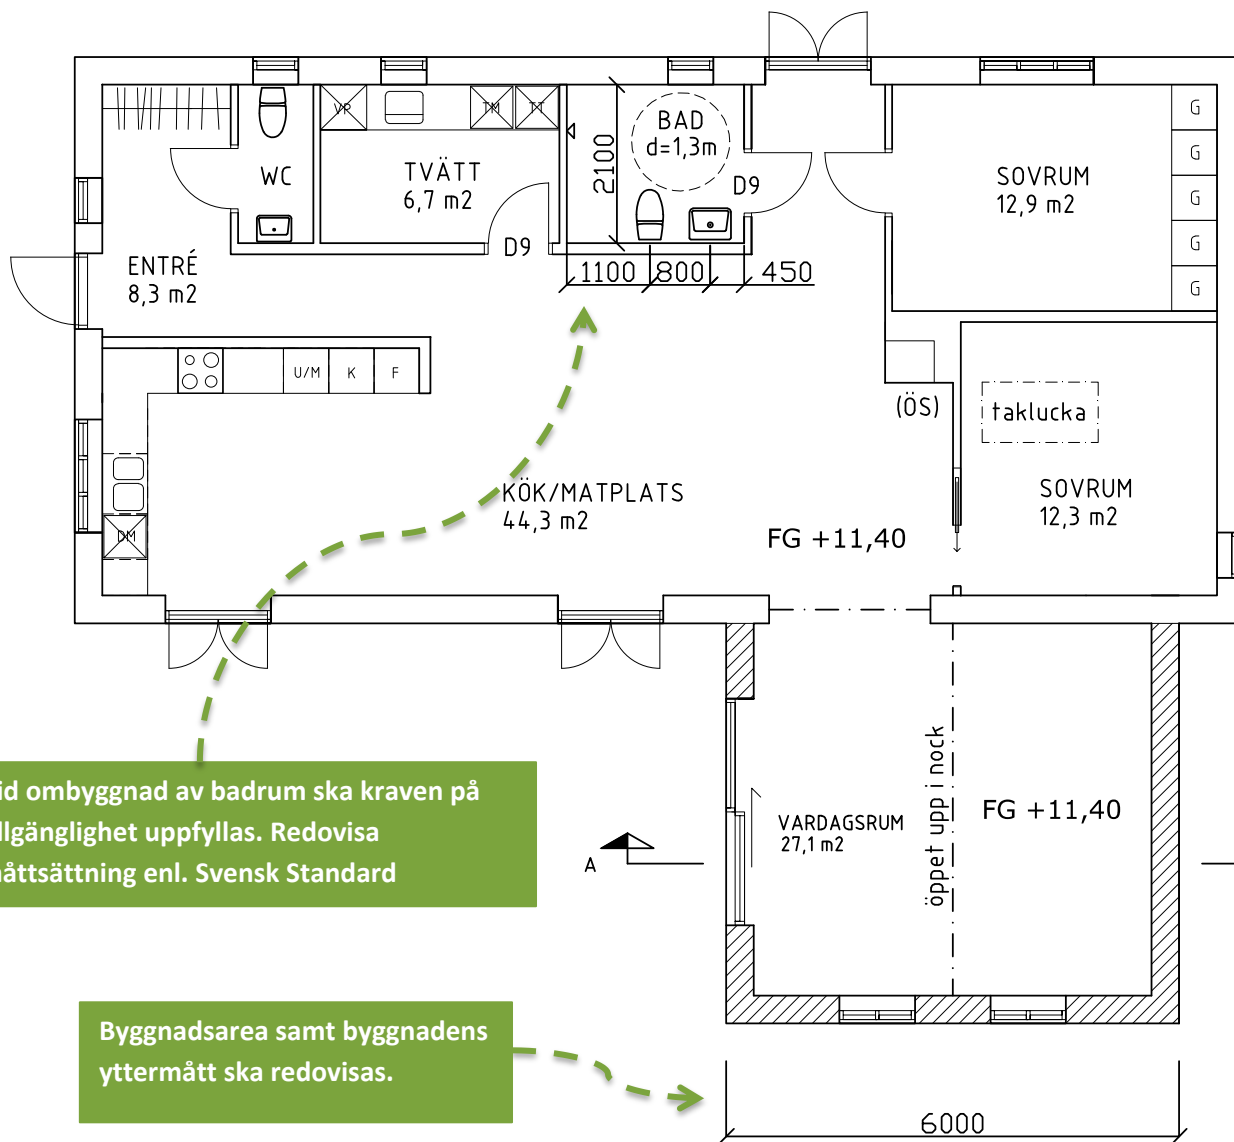

FASADMATERIAL OCH FÄRGSÄTTNING

- tak, Vittinge tegelpannor kulör röd
- plåt, Lindab kulör silver
- fönster, trä kulör ljusgrå NCS S4502-Y
- fasad, puts kulör vit NCS S0300-N


Redovisa material och färgsättning. Nya kulörer ska anges med NCS-kod (färgkod)

Vid ombyggnad av badrum ska kraven på tillgänglighet uppfyllas. Redovisa måttsättning enl. Svensk Standard

Byggnadsarea samt byggnadens yttermått ska redovisas.

Byggnadsarea befintligt bostadshus BYA: 116 kvm
Byggnadsarea tillbyggnad BYA: 32 kvm

REVIDERING	DATUM
BYGGLOVSHANDLING	
DATUM	2015-01-09
KV. BRYGGAN 13:4	
Tillbyggnad av enbostadshus	
Ritad av: Lena Ahlfors	
ENTRÉPLAN	
SKALA	RITNING NR.
1:100	A2

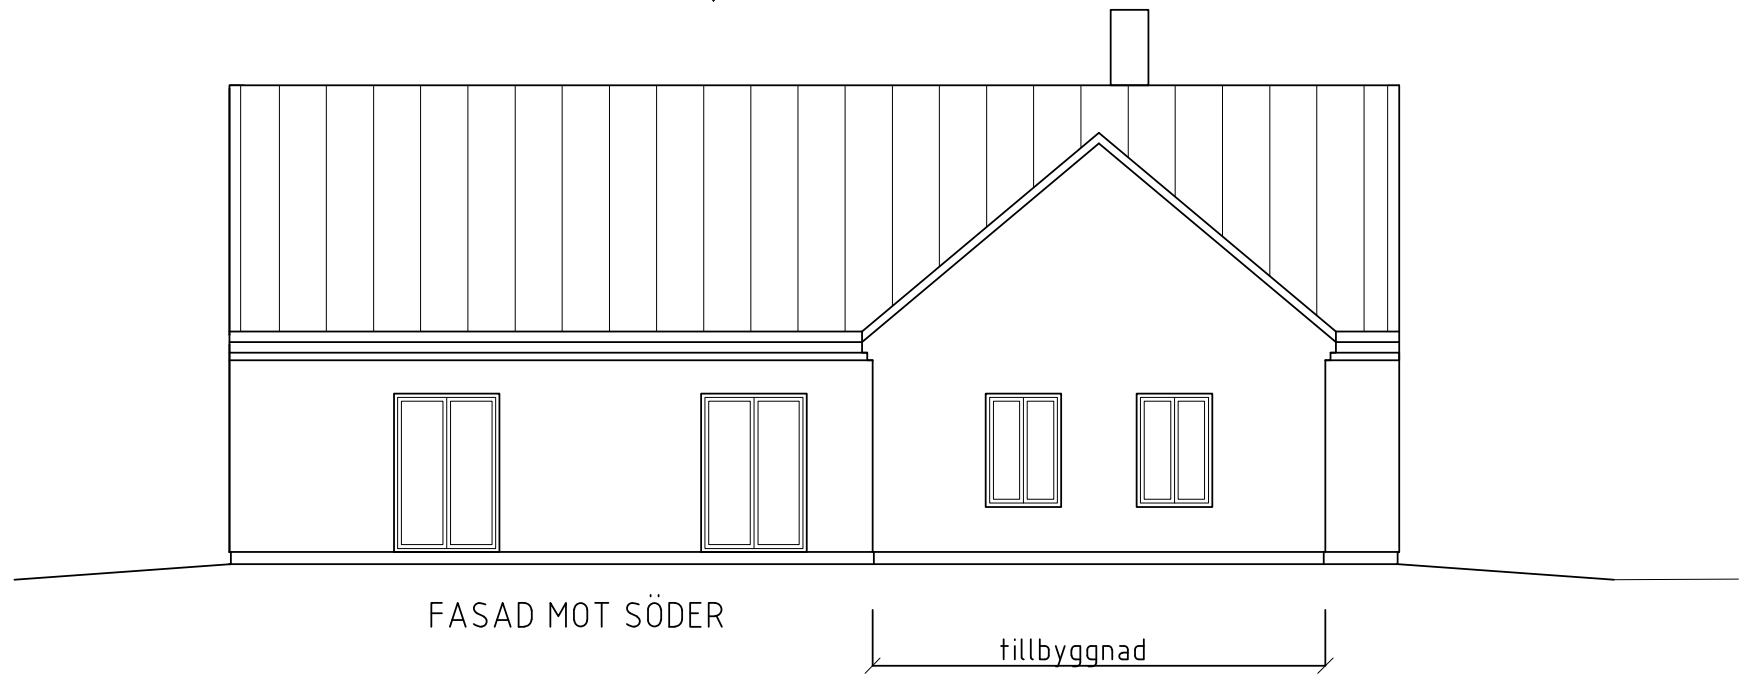


FASAD MOT SÖDER

tillbyggnad

Om marknivån förändras ska befintlig marknivå redovisas med en streckad linje.

Ny marknivå ska ansluta till befintlig marknivå minst en meter från tomtgränsen för att dagvattnet ska kunna tas omhand på den egna fastigheten.

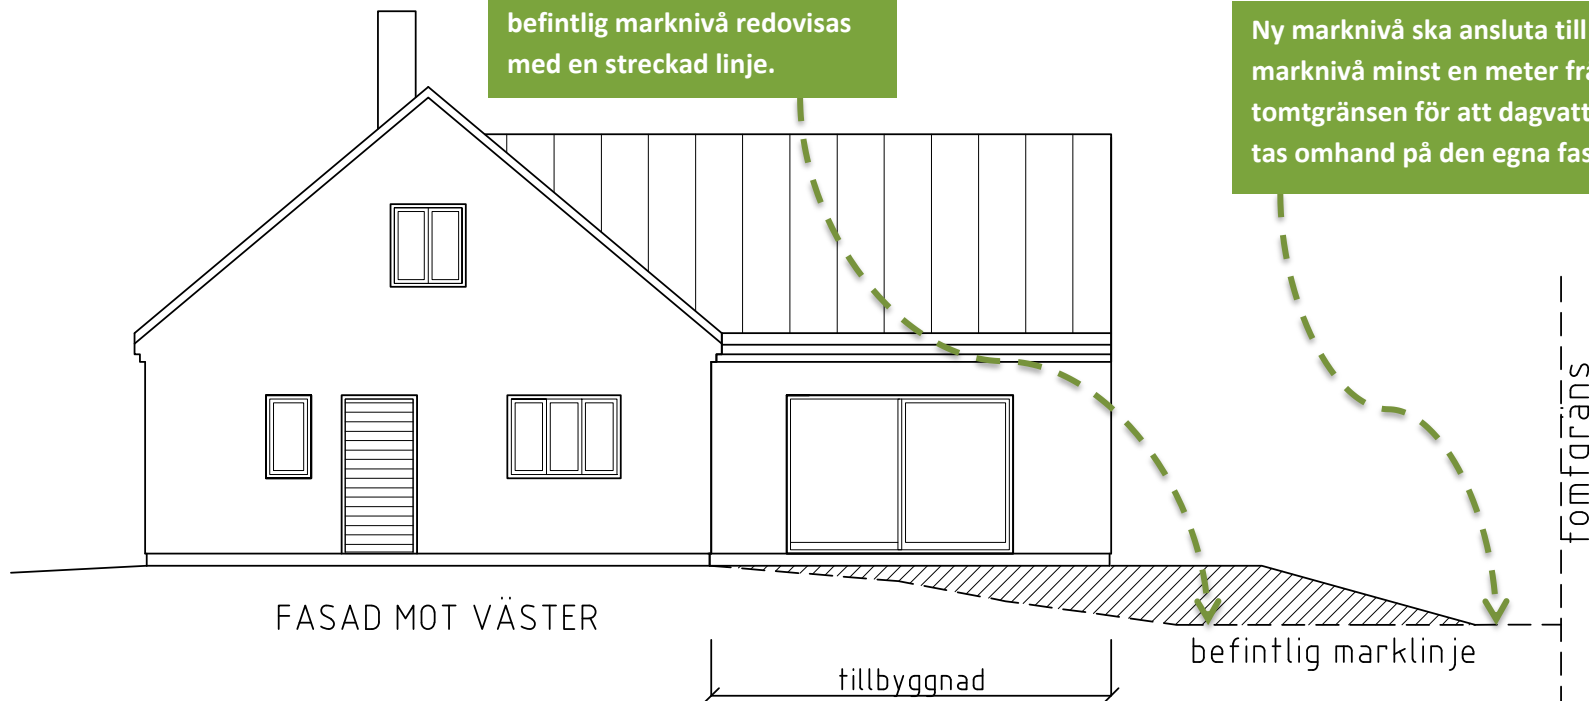

FASAD MOT VÄSTER

tillbyggnad

befintlig marklinje

tomtgräns

REVIDERING	DATUM
BYGGLOVSHANDLING	
DATUM	2015-01-09
KV. BRYGGAN 13:4	
Tillbyggnad av enbostadshus	
Ritad av: Lena Ahlfors	
FASADER	
SKALA	RITNING NR.
1:100	A3

tomtgräns

befintlig marklinje

tillbyggnad

FASAD MOT ÖSTER

Redovisa nockhöjd.

Redovisa byggnadshöjden på sektionsritningen.


Var sektionen genom huset är tagen ska redovisas på planritningen.

0 1 2 3 4 5 Meter

SKALA 1:100

Ange taklutning.


Rumshöjden ska vara minst 2,4 m.

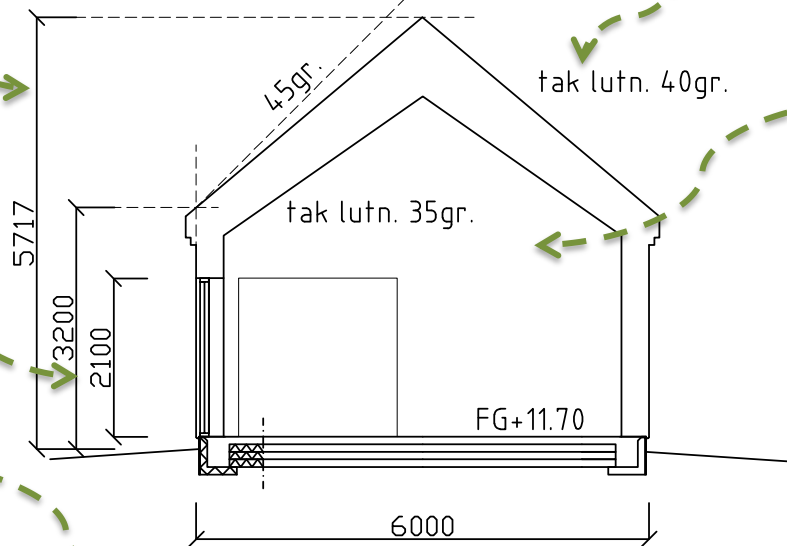

SEKTION A - A

REVIDERING	DATUM
BYGGLOVSHANDLING	
DATUM	2015-01-09
KV. BRYGGAN 13:4	
Tillbyggnad av enbostadshus	
Ritad av: Lena Ahlfors	
FASAD OCH SEKTION	
SKALA	RITNING NR.
1:100	A4

Redovisa alla befintliga byggnader på tomten

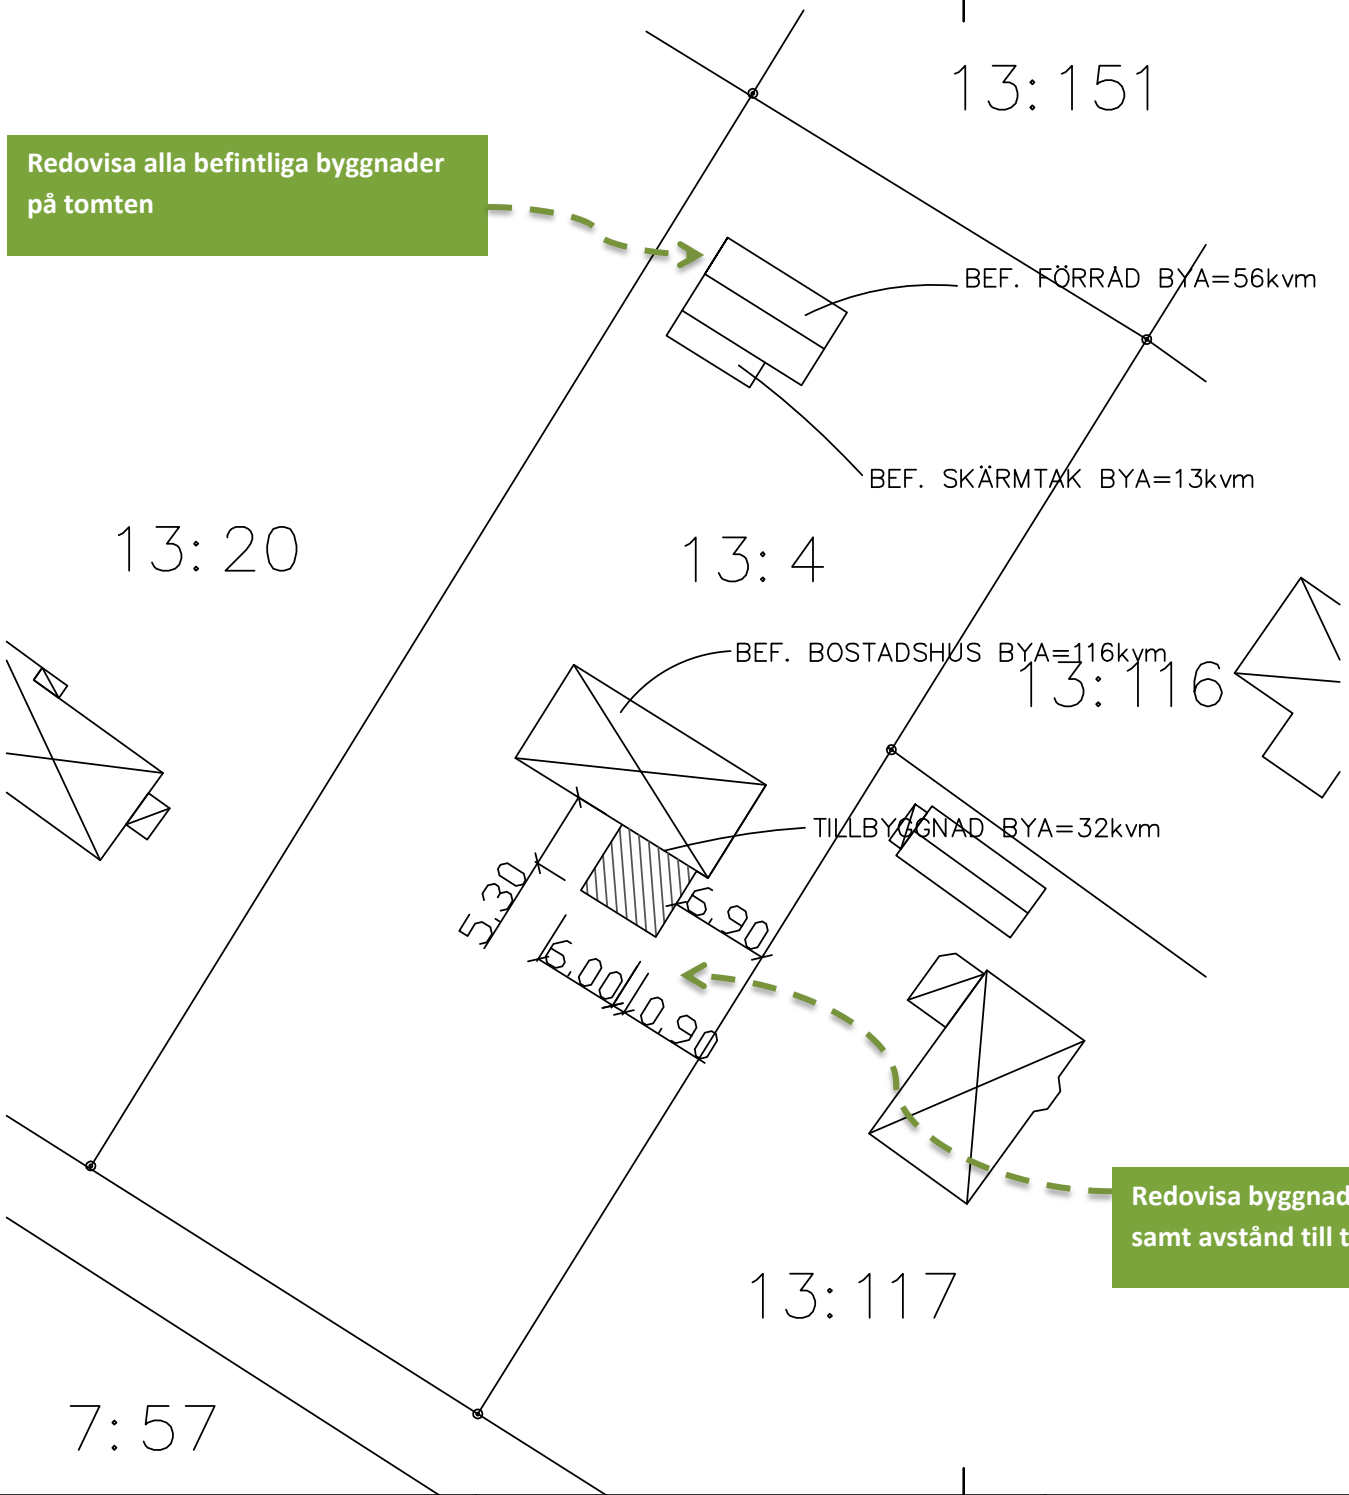

Redovisa byggnadens yttermått samt avstånd till tomtragrensen.

REVIDERING	DATUM
BYGGLOVSHANDLING	
DATUM	2015-01-09
KV. BRYGGAN 13:4	
Tillbyggnad av enbostadshus	
Ritad av: Lena Ahlfors	
SITUATIONSPLAN	
SKALA	RITNING NR.
1:500	A5