



SVALÖVS KOMMUN

SVALÖVS KOMMUNS FÖRFATTNINGSSAMLING

Kommunfullmäktige
1987-02-23, § 39
1996-03-25, § 43
2010-04-26, § 55
2012-06-18, § 96

KFS 1987:3

LOKALA ORDNINGSFÖRESKRIFTER FÖR TORGHANDELN I SVALÖVS KOMMUN

Föreskrifternas innehåll och tillämpningsområde

§ 1

Utöver vad som föreskrivs i de grundläggande bestämmelserna om allmän ordning och säkerhet på offentlig plats i 3 kap ordningslagen (1993:1617) och i kommunens lokala ordningsföreskrifter gäller dessa föreskrifter för salutorgen i kommunen. Syftet med föreskrifterna är att upprätthålla den allmänna ordningen.

§ 2

Föreskrifterna är tillämpliga på följande offentliga platser som Svalövs kommun upplåter till allmänna försäljningsplatser för torghandel:

Svalöv:	Svalövs Centrum, bilaga 1
Kågeröd:	Torget, bilaga 2
Röstånga:	Röstånga 2:38, bilaga 3
Teckomatorp:	Bantorget, bilaga 4
Billeberga:	Öppna platsen vid f d brandstationen, bilaga 5
Tågarp:	Torget, bilaga 6.

Fasta och tillfälliga saluplatser

§ 3

På de allmänna försäljningsplatserna finns både fasta och tillfälliga saluplatser vilka bestäms av tillväxt- och samhällsbyggnadsutskottet.

Fast saluplats upplåtes av kommunförvaltningen på bestämd tid.

Tillfällig saluplats upplåtes av kommunförvaltningen endast för viss dag.

Saluplats får ej av innehavare överlåtas på annan.

Upphör innehavaren av fast saluplats med sin handel skall skriftlig anmälan göras till kommunförvaltningen.

Fördelning av saluplatser

§ 4

Vid fördelning av saluplatserna gäller följande:

Tillfälliga saluplatser anvisas försäljarna i den ordning som de kommer till försäljningsplatsen.

Fler än en saluplats får tilldelas samma person endast när det kan ske med hänsyn till tillgången på platser.

När flera platser tilldelas en person, skall platserna vara belägna intill varandra.

Varor av likartat slag skall, om det är möjligt, föras samman i en eller flera gemensamma grupper eller rader.

I fall en innehavare av en fast saluplats inte vid försäljningstidens början har intagit platsen eller gjort anmälan till kommunförvaltningen att platsen kommer att utnyttjas senare på dagen, får platsen upplåtas åt annan som tillfällig saluplats.

Tider för försäljning

§ 5

Försäljning på allmänna försäljningsplatser får äga rum helgfria måndagar – lördagar mellan klockan 07.00 – 19.00 och i övrigt på de tider som kommunförvaltningen föreskriver.

Försäljare får ej före fastställd försäljningstids början besätta saluplats med varor eller redskap.

Varor och redskap skall vara bortförda senast 30 minuter efter försäljningstidens slut.

Förhyrd saluplats skall ha intagits senast en timme efter försäljningstidens början. Om så ej skett, äger kommunförvaltningen upplåta platsen till annan.

§ 6

Upphävd enligt beslut i kommunfullmäktige 2012-06-18, § 96.

Förbud mot försäljning av vissa varor

§ 7

Knivar, sprängdeg, skjutvapen och pyrotekniska varor får inte säljas på de allmänna försäljningsplatserna.

Försäljning av livsmedel

§ 8

Vid försäljning av livsmedel på de allmänna försäljningsplatserna gäller i tillämpliga delar bestämmelserna i livsmedelslagen (1971:511) och livsmedelsförordningen (1971:807) samt föreskrifter meddelade med stöd av dessa.

Placering av varor, redskap och fordon

§ 9

Varor och redskap får inte placeras på de gångar som är avsedda för trafik utmed eller mellan saluplatserna. Ej heller får varor placeras så att hinder uppstår för näringsidkare i fastigheter som gränsar till torgen.

För uppställning av fordon eller släpvagn på saluplatsen krävs kommunförvaltningens tillstånd.

Renhållning m m

§ 10

En innehavare av en saluplats är skyldig att senast 30 minuter efter försäljningstidens slut samla ihop avfall och annat skräp från rörelsen, samt att föra bort detta i samband med att handeln för dagen avslutats. Innehavaren skall se till att saluplatsen hålls ren och snygg.

Avgift

§ 11


För användning av allmän försäljningsplats har kommunen rätt att ta ut avgift enligt de grunder som har beslutats av kommunfullmäktige.

Överträdelse av föreskrift

§ 12

Den som uppsåtligen eller av oaktsamhet bryter mot någon av 3 § andra – fjärde styckena, 5 § första – tredje styckena, 7 § 9 och 10 §§ kan dömas till penningböter enligt 3 kap 22 § andra stycket ordningslagen.

I ordningslagen finns också bestämmelser om förelägganden och förverkande.

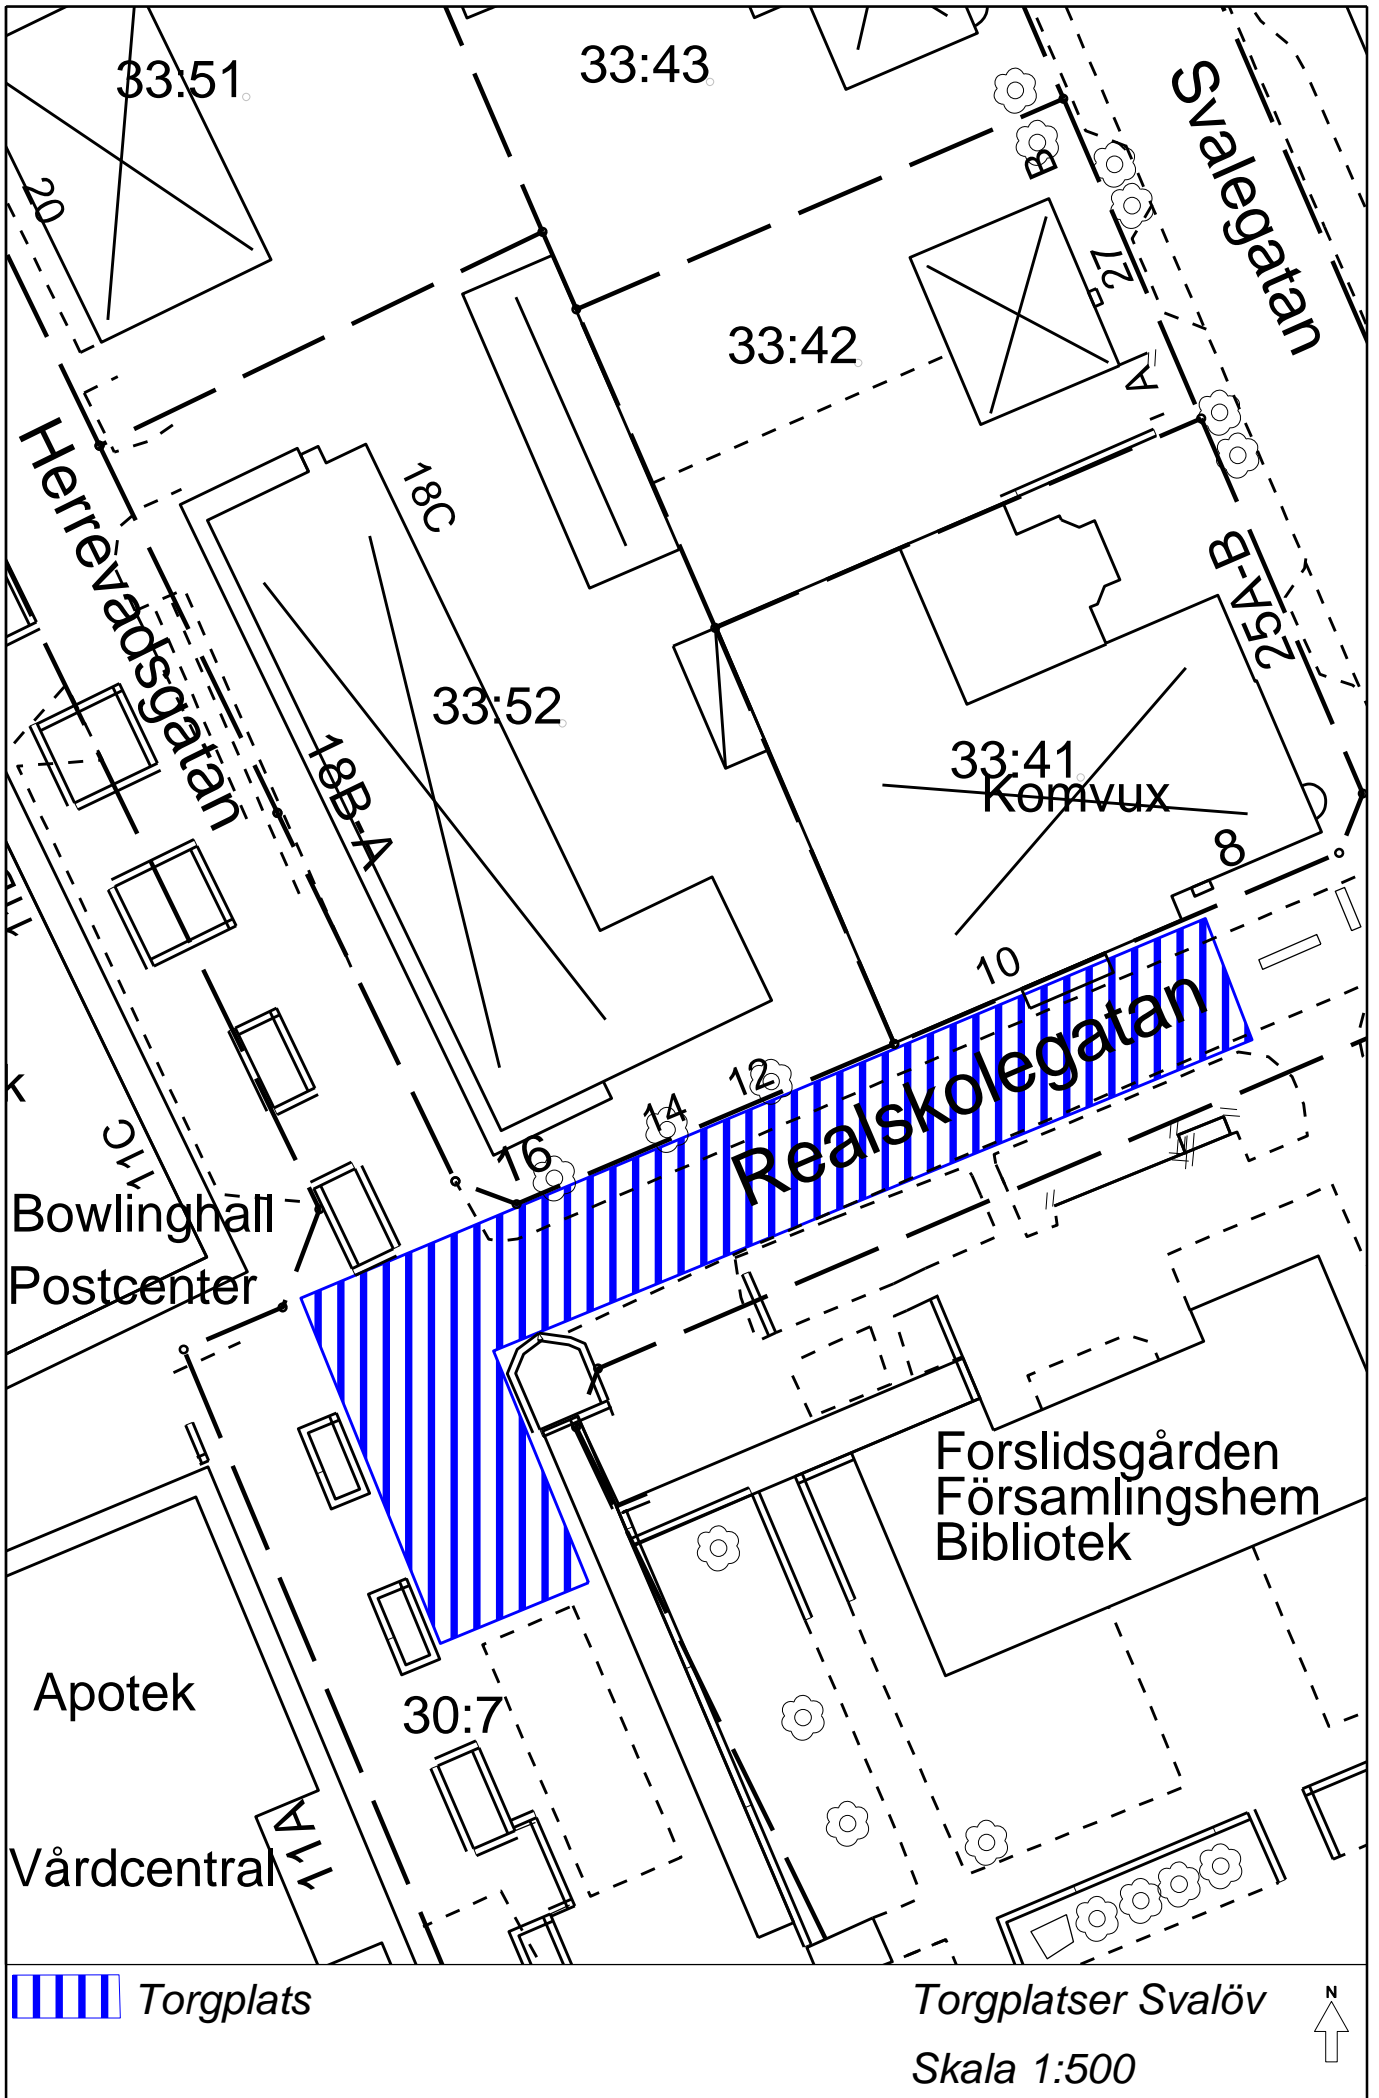

33:51

33:43

33:42

33:52

33:41

Komvux

30:7

Herrevädsögatan

Svalegatan

Realskolegatan

Bowlinghall
Postcenter

Forslidsgården
Församlingshem
Bibliotek

Apotek

Vårdcentral

 Torgplats

Torgplatser Svalöv

Skala 1:500



Församlingshem

Söderåsvägen

2:1.

6:1.

1:23.


Knutstorpsvägen


2

 Torgplats

Torgplatser Kågeröd
Skala 1:500



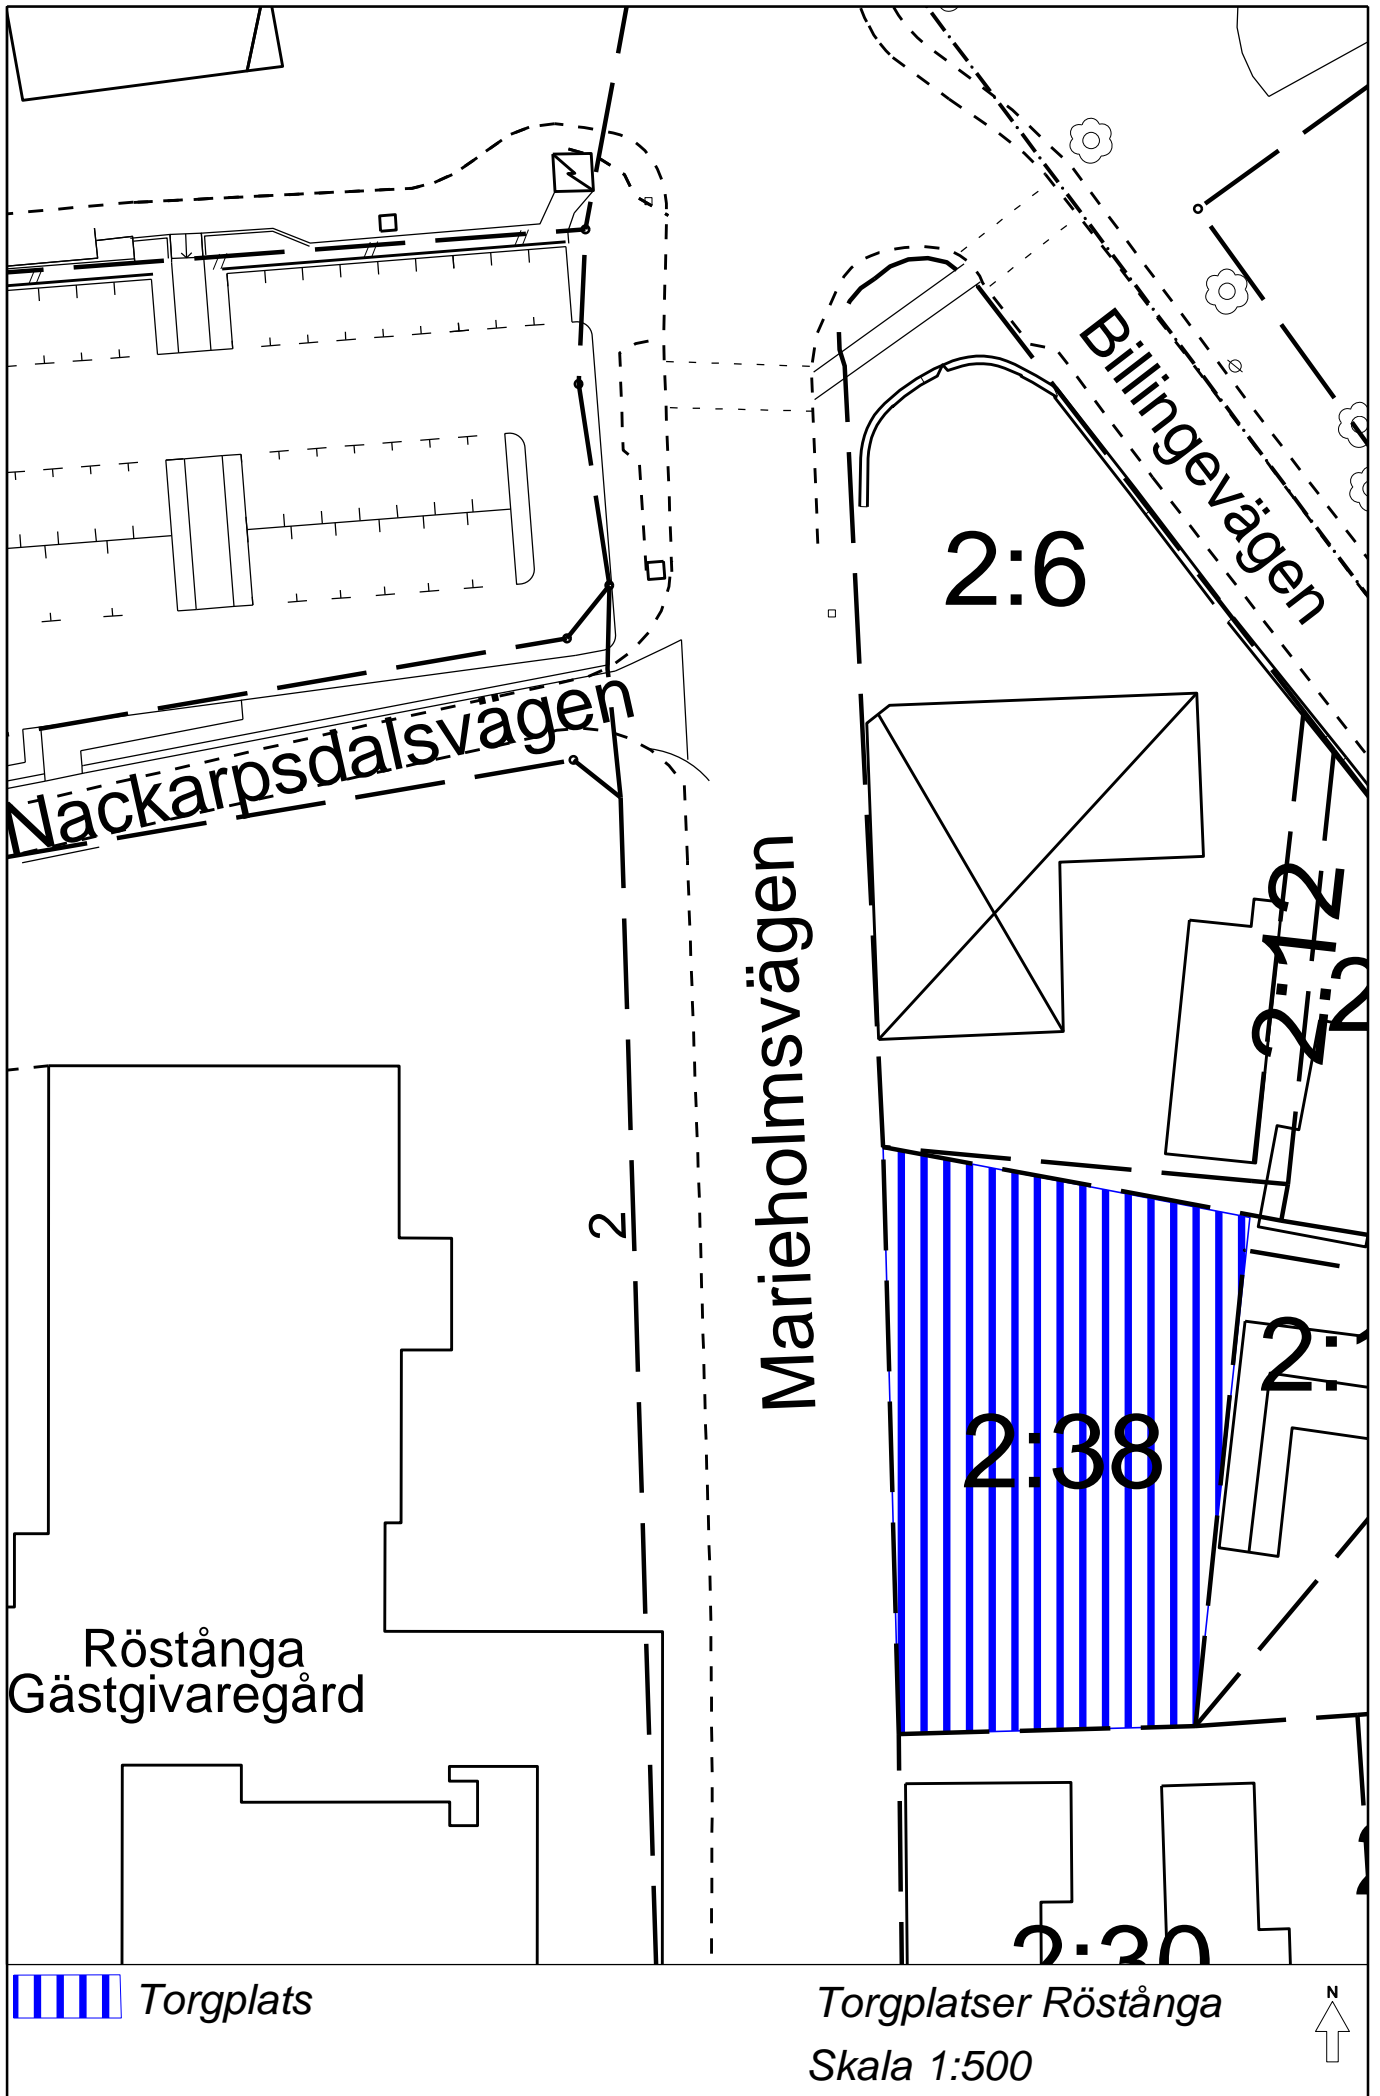

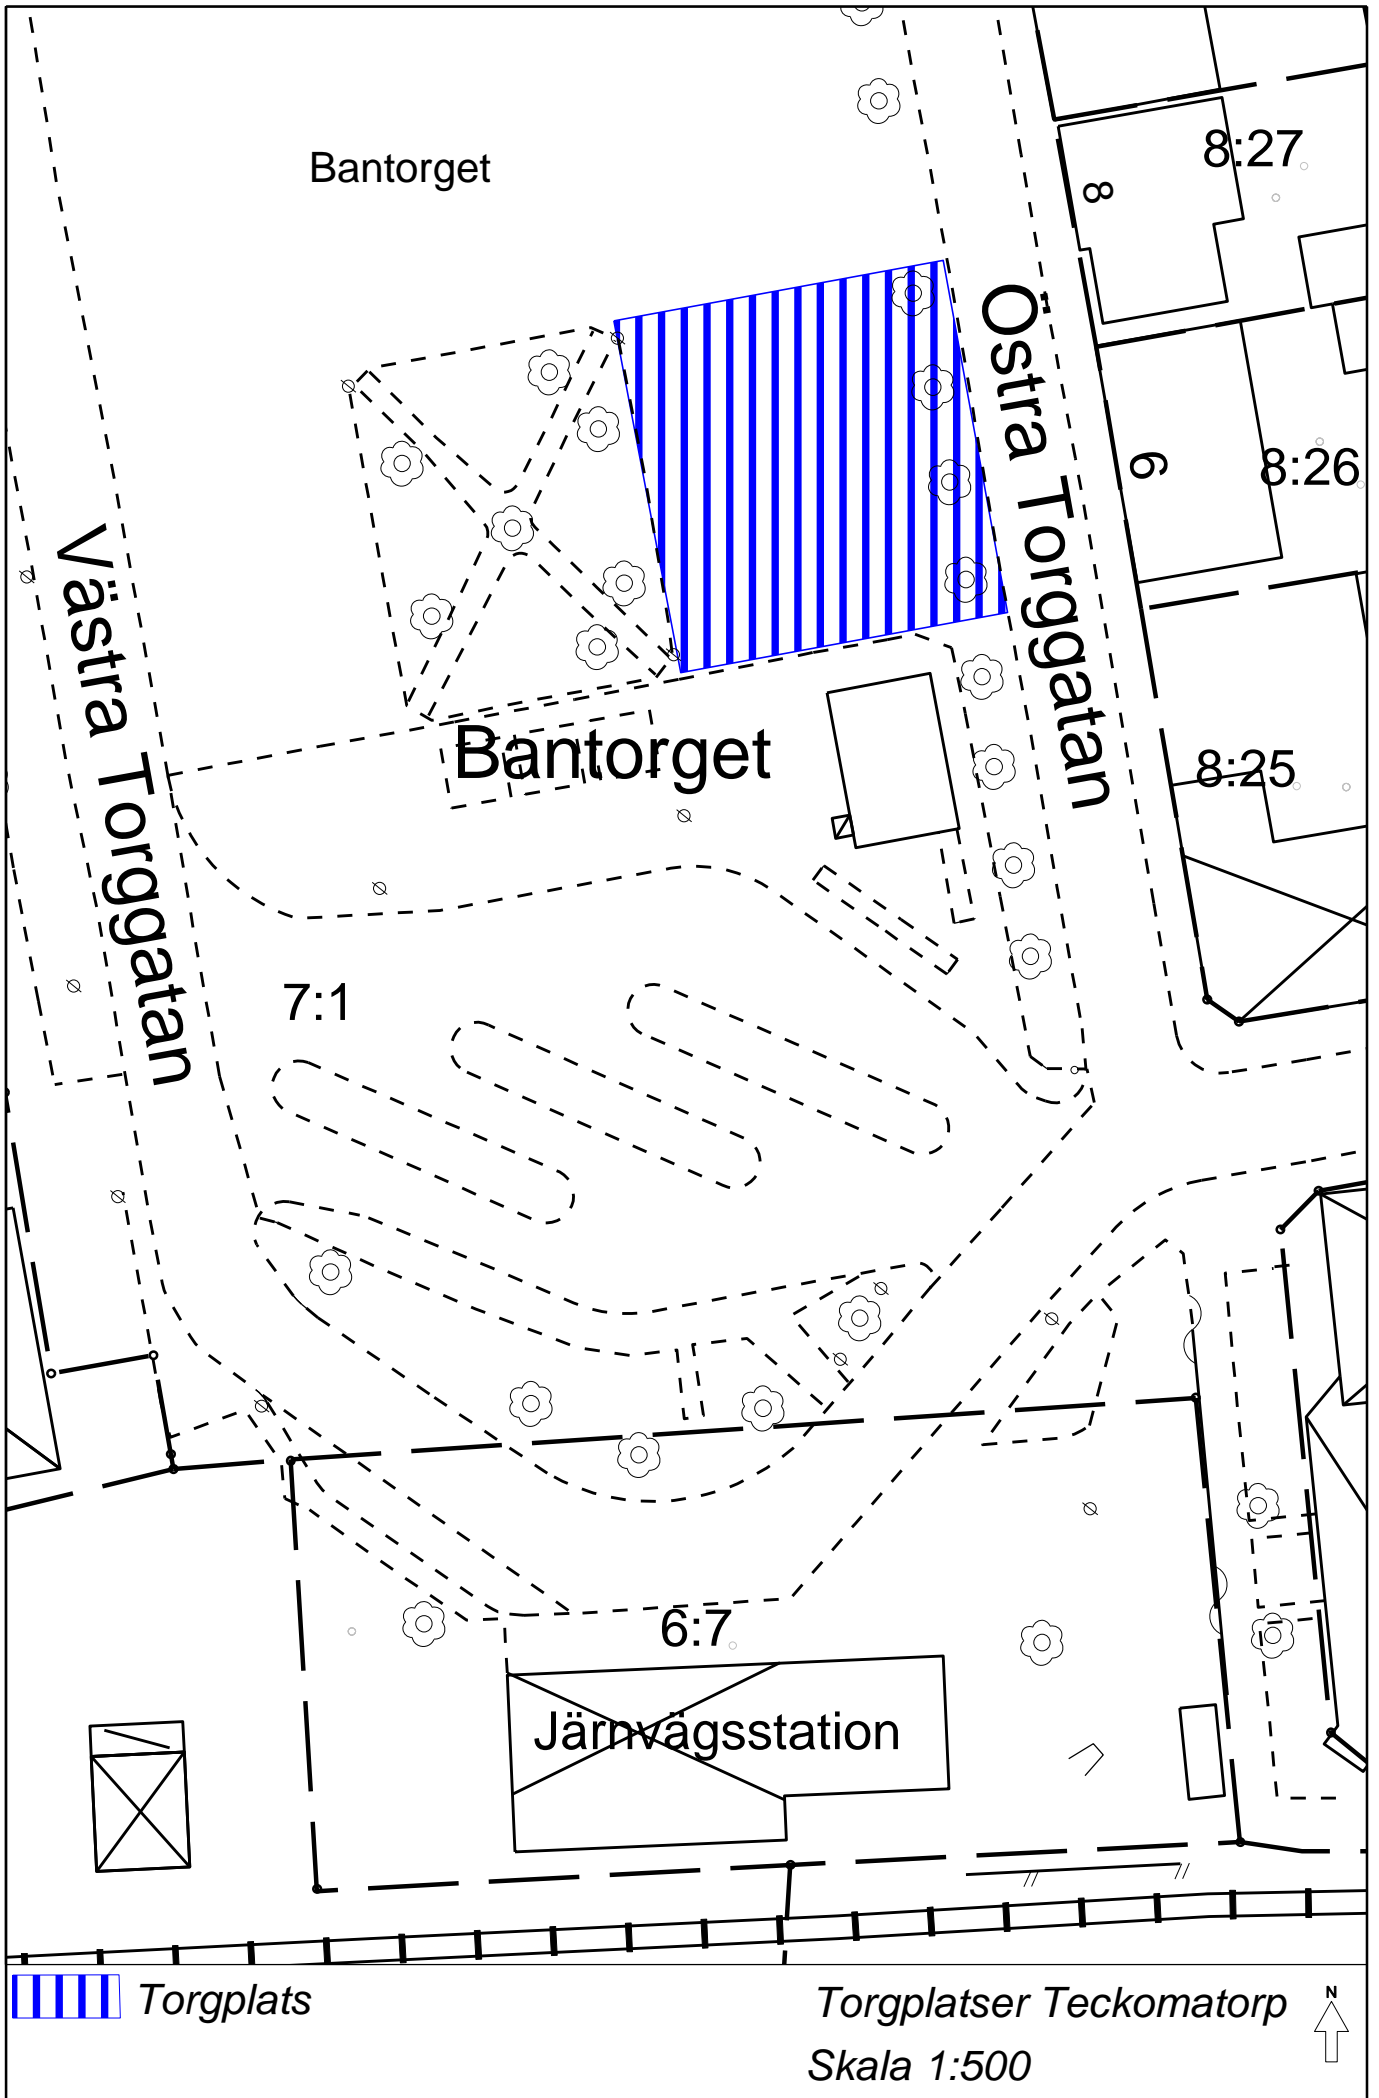

Bantorget

8:27

Östra Torggatan

8:26

Västra Torggatan


Bantorget

8:25

7:1


Järnvägsstation


6:7

 Torgplats

Torgplatser Teckomatorp
Skala 1:500



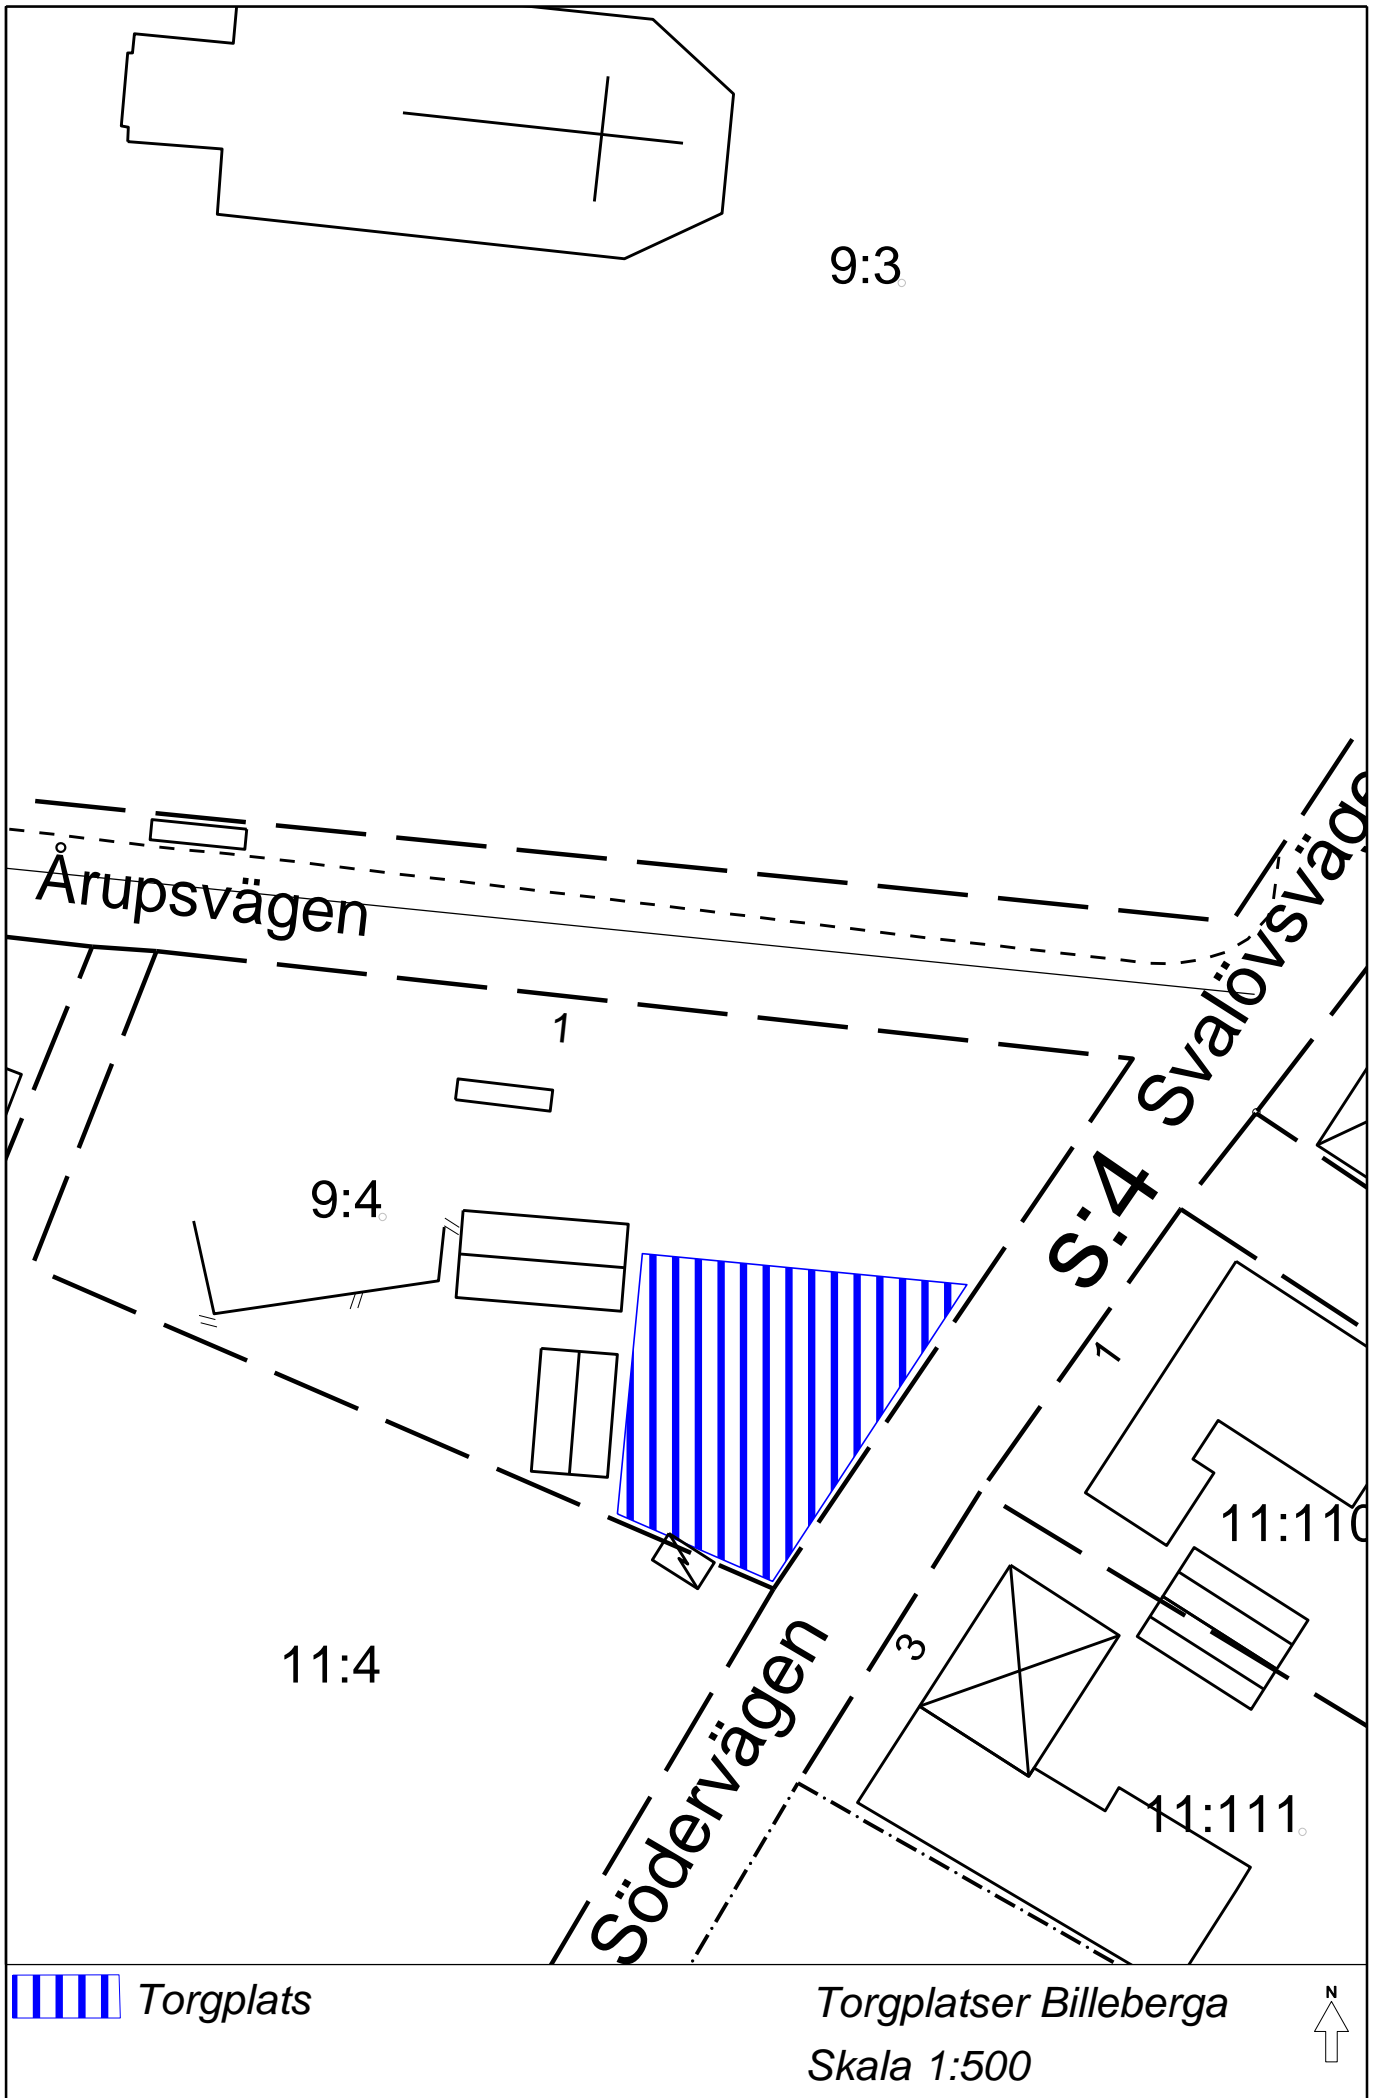

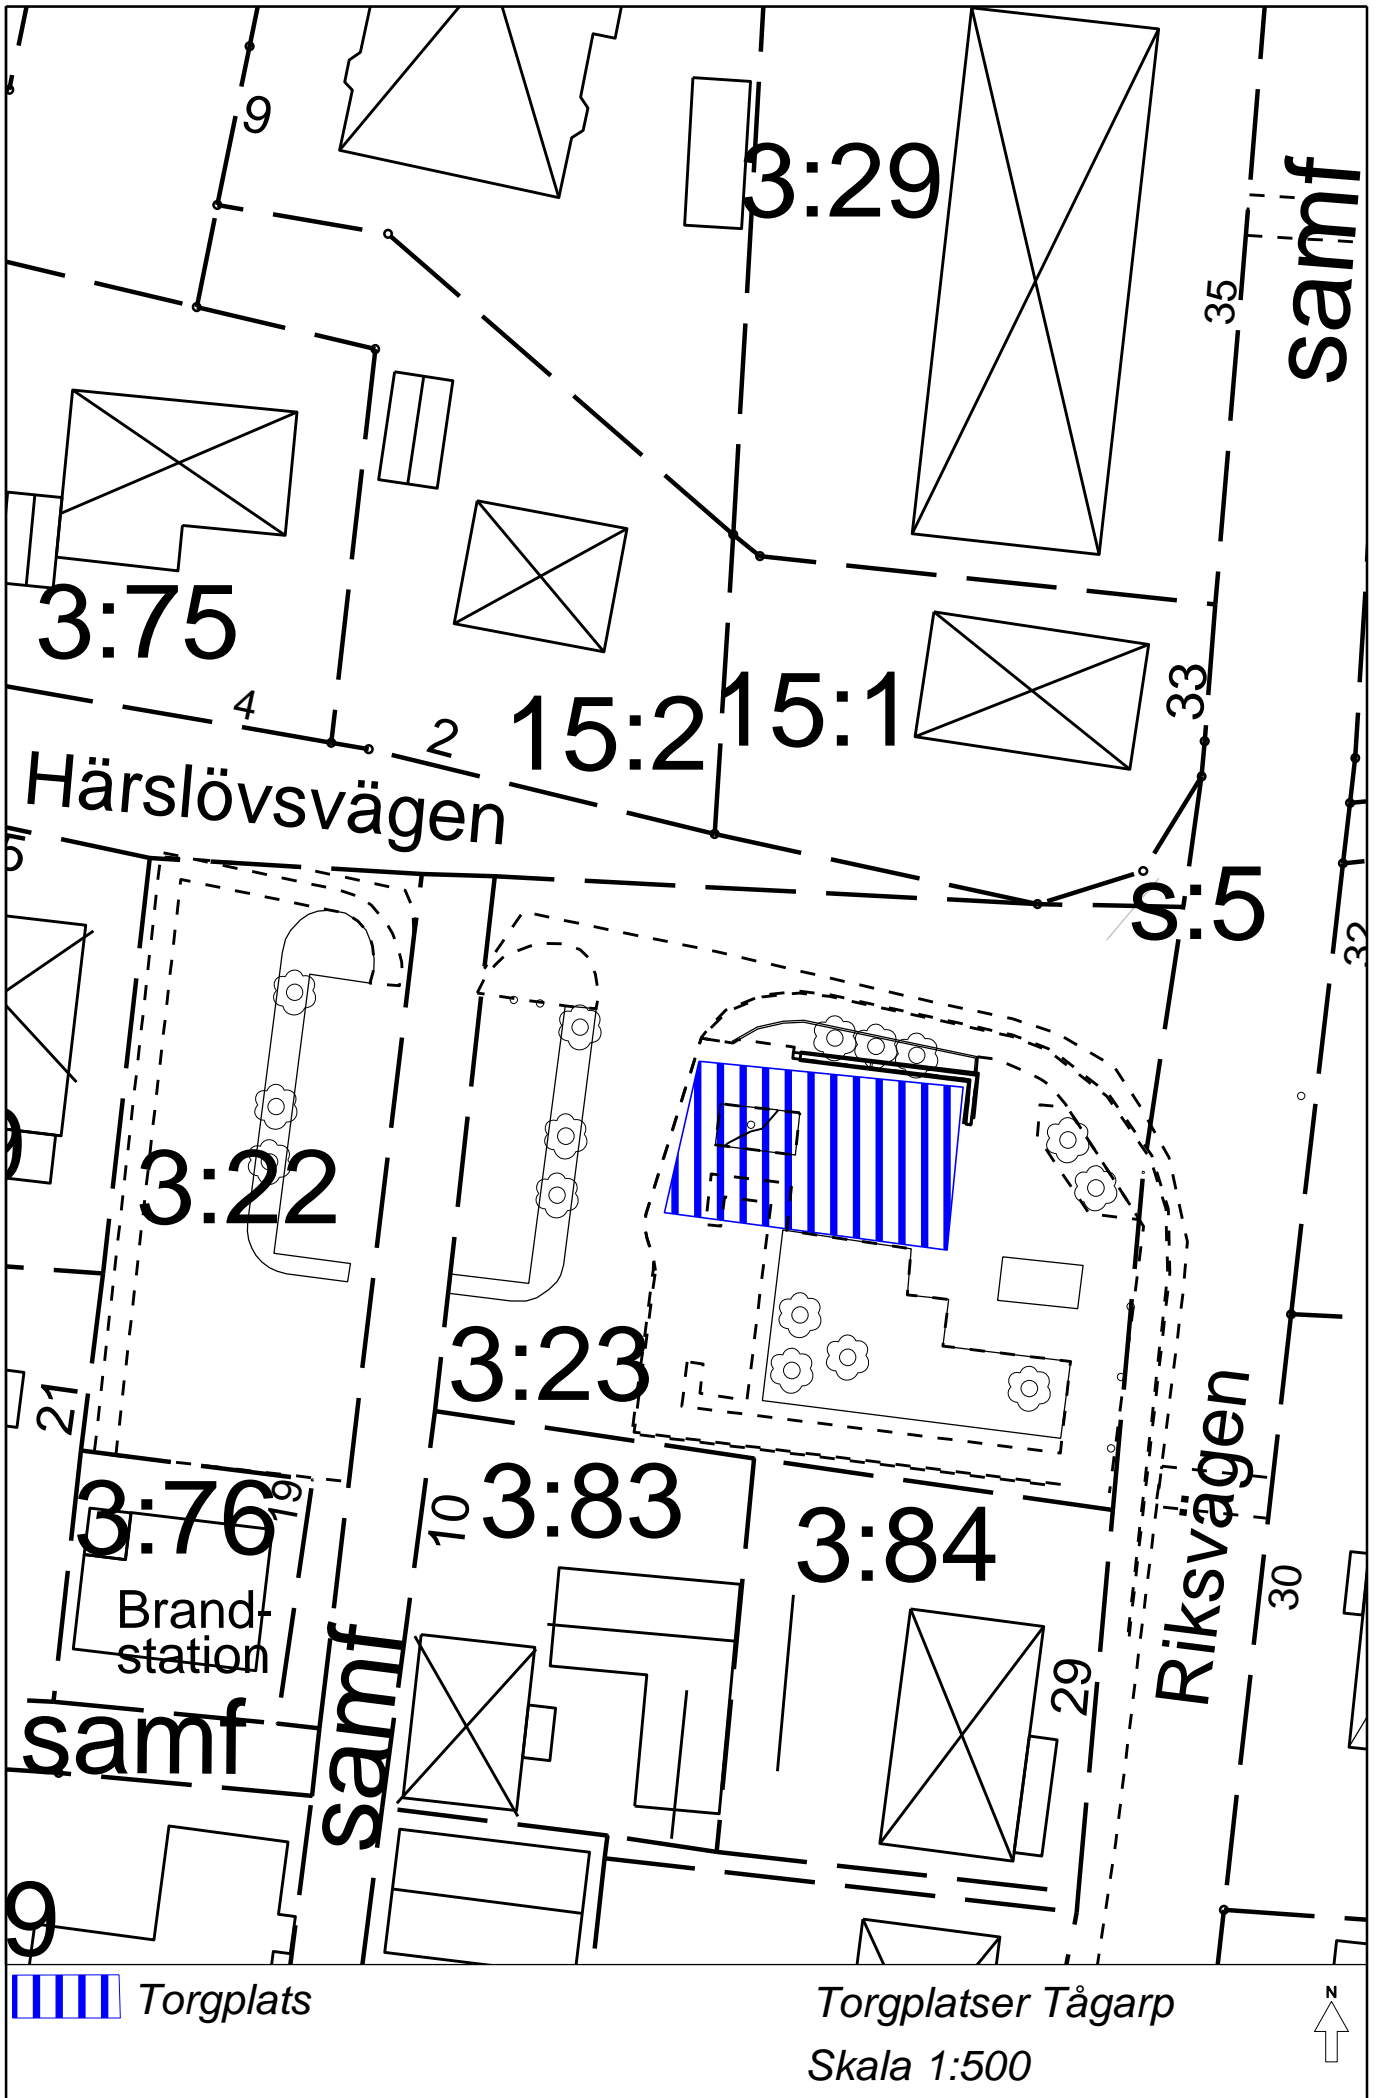

3:75

3:29

15:2 15:1

Härslövsvägen

35
samf

3:22

33
3:5

3:23

3:76
Brandstation

3:83

3:84

21
samf

10
samf

32
Riksvägen
30

9
Torgplats

Torgplatser Tågarp
Skala 1:500

